





PIANO DI LUCI PORTEUR

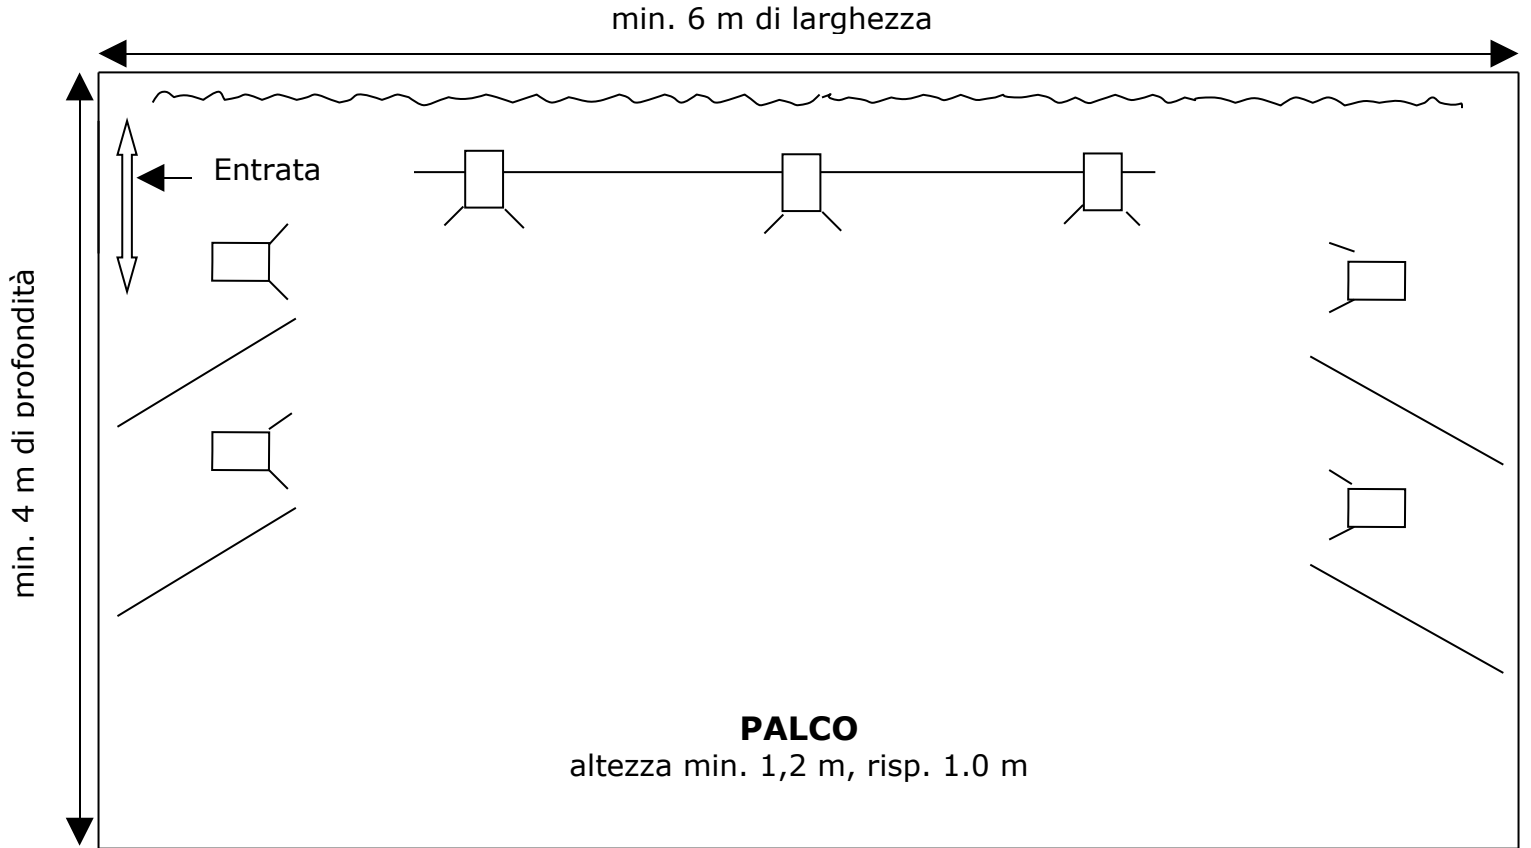

**SALA**

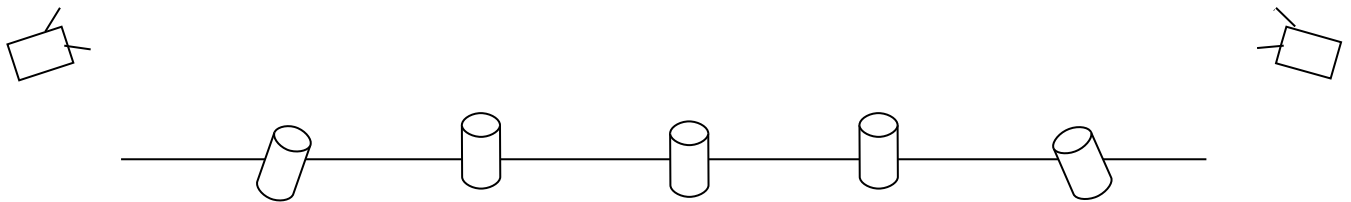

 proiettori PC o fresnel  
1000 / 650 W

 proiettori sagomatore 1000 W