




PIANO D'ILLUMINAZIONE TEATRO

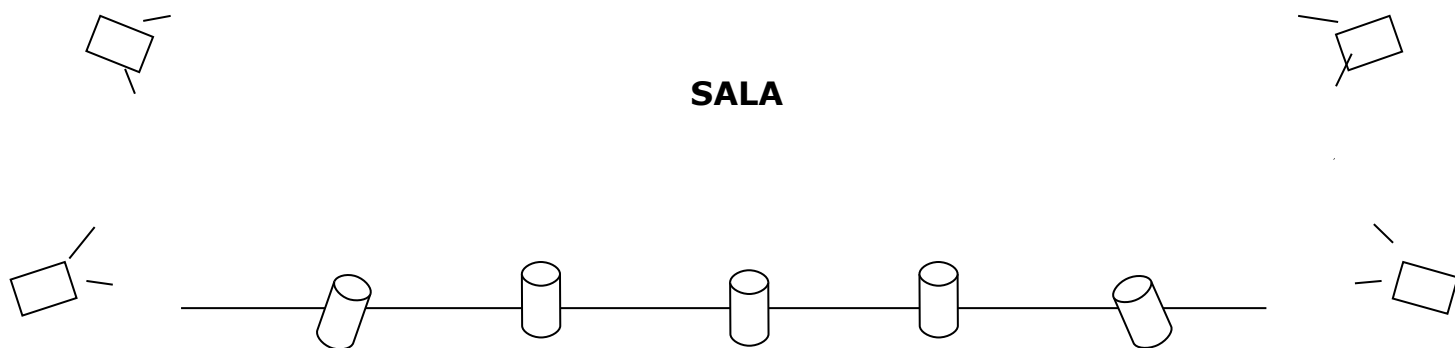

 proiettori PC o ev. fresnel 650 - 1000 W

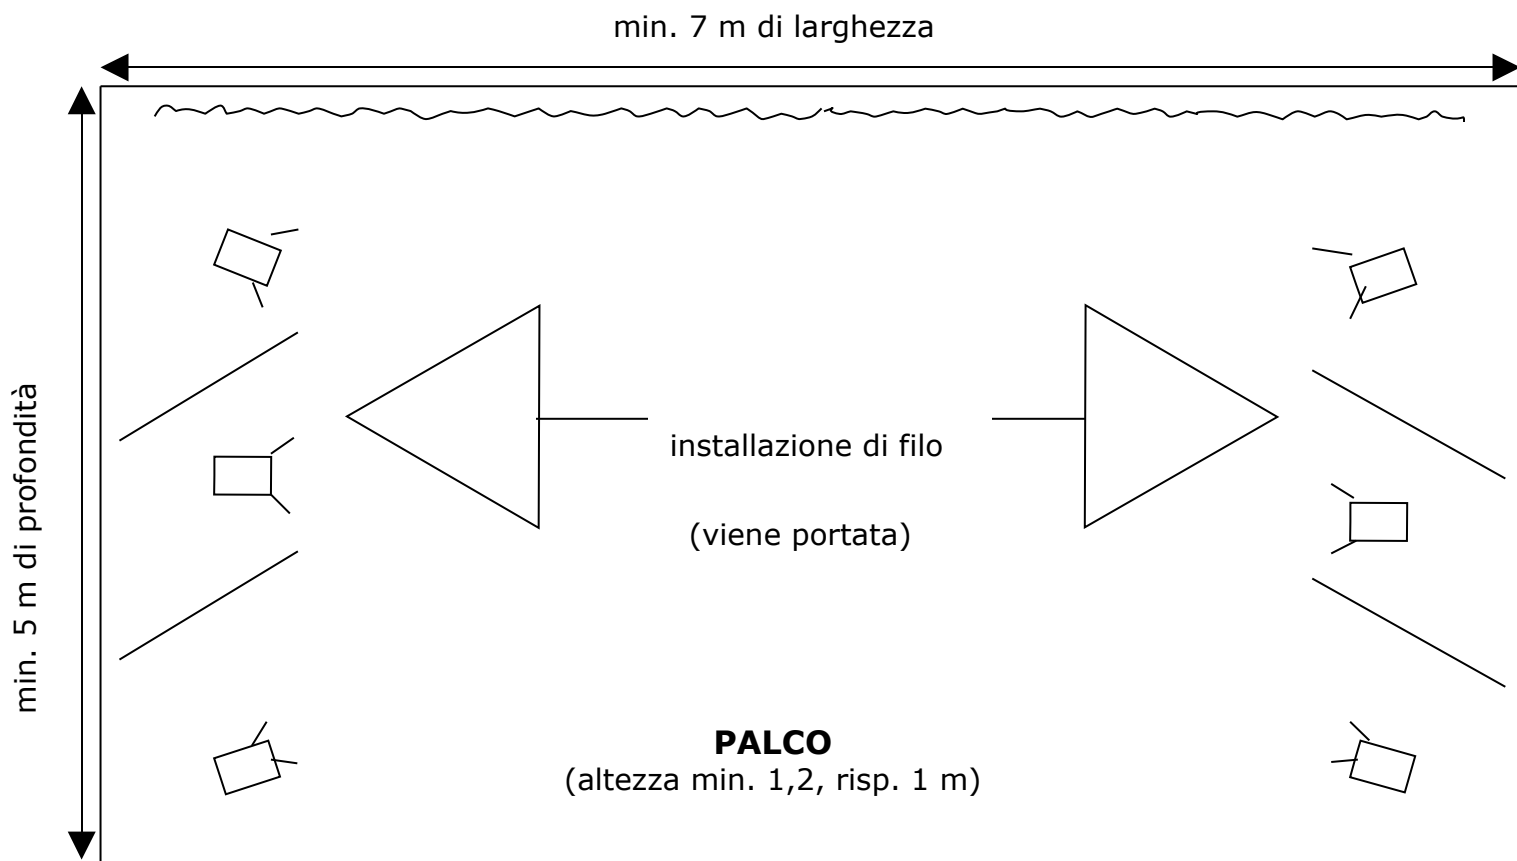

proiettori sagomatore 1000 W